


Coupe de principe 1 : Scénario 1 - Travail du lit mineur sur son tracé actuel - Echelle 1/50 ème

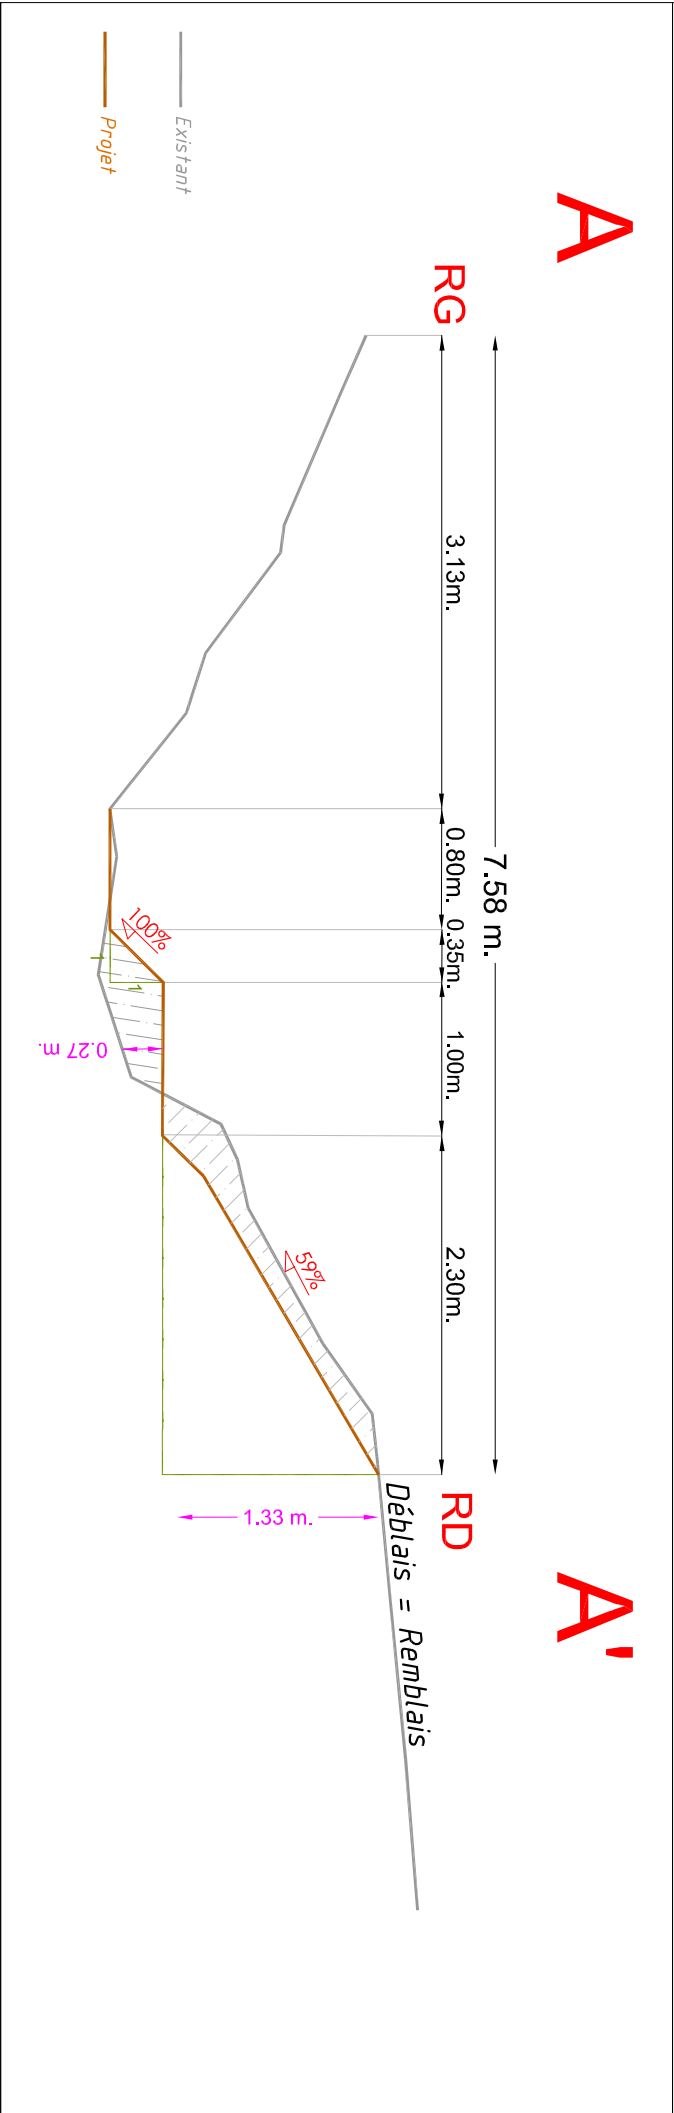

Coupe de principe 2 : Caractéristiques du lit - Echelle 1/25 ème

BUREAU D'ETUDES

Siège Social et bureaux :
6, Rue Tholozé
59300 Valenciennes
Tel : 03 27 20 30 61 - Fax : 03 27 19 01 86

Valétudes

Scénario 1 - Travail du lit mineur sur son tracé actuel - SECTEUR LACTALIS :

Coupe de principe : Echelle 1/50 ème

Phase : AVP

Affaire : 21054

Version : 1

Etude hydraulique et hydromorphologique du RU de la Garde

