


Coupe de principe 1 : Scénario 2 - Reméandrage - Echelle $\frac{1}{50}$ ème

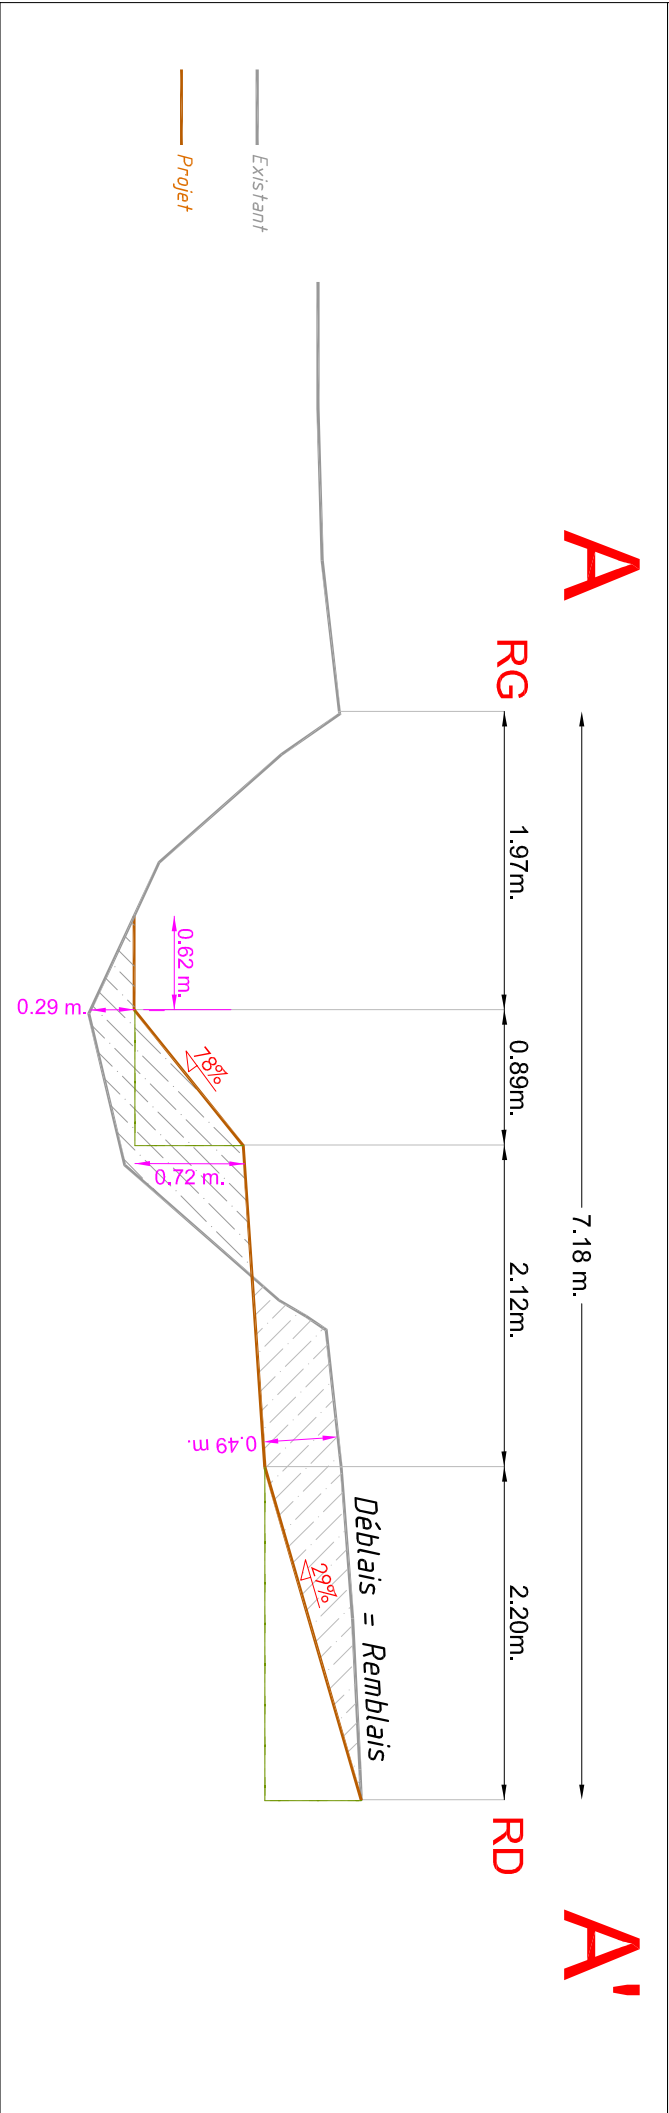

Coupe de principe 2 : Caractéristiques du lit - Echelle $\frac{1}{50}$ ème

BUREAU D'ETUDES



Siège Social et bureaux :
6, Rue Tholozé
59300 Valenciennes
Tel : 03 27 20 30 61 - Fax : 03 27 19 01 86

Scénario 2 - Reméandrage - **SECTEUR MARAIS** :

Coupe de principe : Echelle 1/50 ème



Phase : AVP
Affaire : 21054
Version : 1

Etude hydraulique et hydromorphologique du RU de la Garde